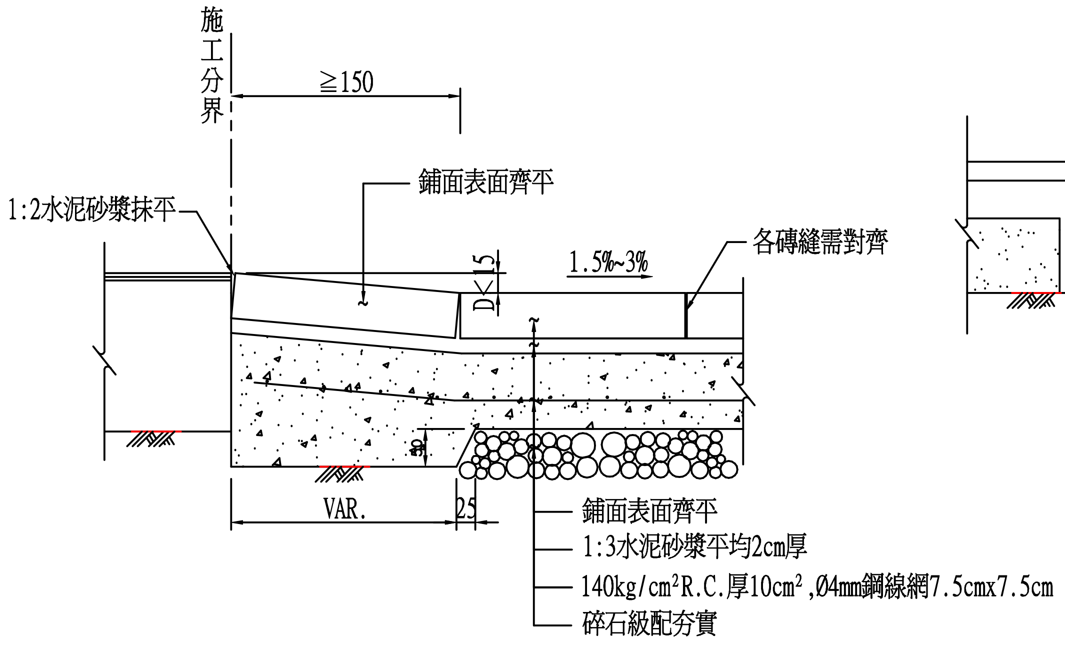
施
工
分
界
≧150
鋪面表面齊平
1:2水泥砂漿抹平
D≦15
1.5%~3%
各磚縫需對齊
50
VAR.
25
鋪面表面齊平
1:3水泥砂漿平均2cm厚
140kg/cm²R.C.厚10cm²,Ø4mm鋼線網7.5cmx7.5cm
碎石級配夯實

收邊形式示意圖(一)

S=1:5

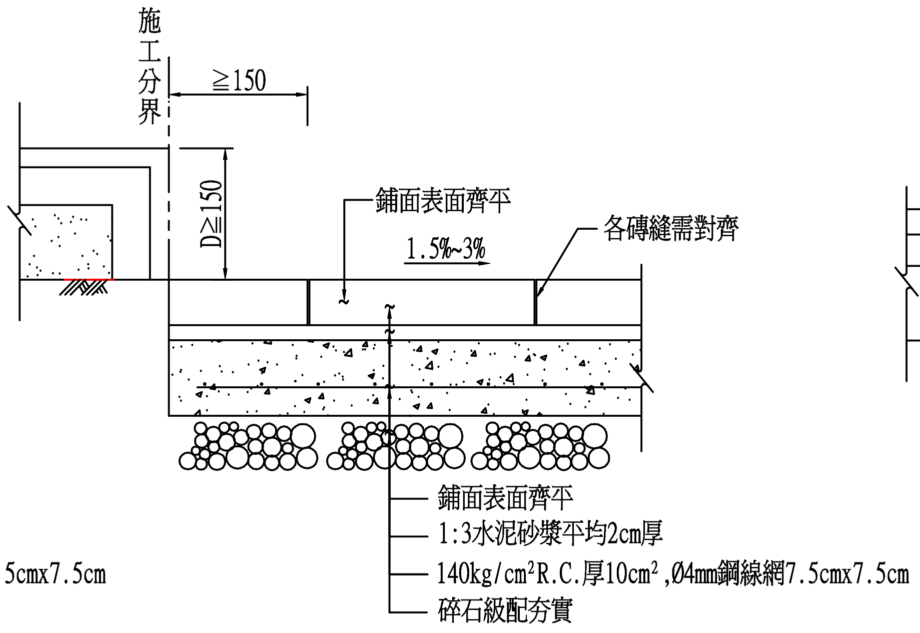
施
工
分
界
≧150
D≧150
鋪面表面齊平
1.5%~3%
各磚縫需對齊
鋪面表面齊平
1:3水泥砂漿平均2cm厚
140kg/cm²R.C.厚10cm²,Ø4mm鋼線網7.5cmx7.5cm
碎石級配夯實

收邊形式示意圖(二)

S=1:5

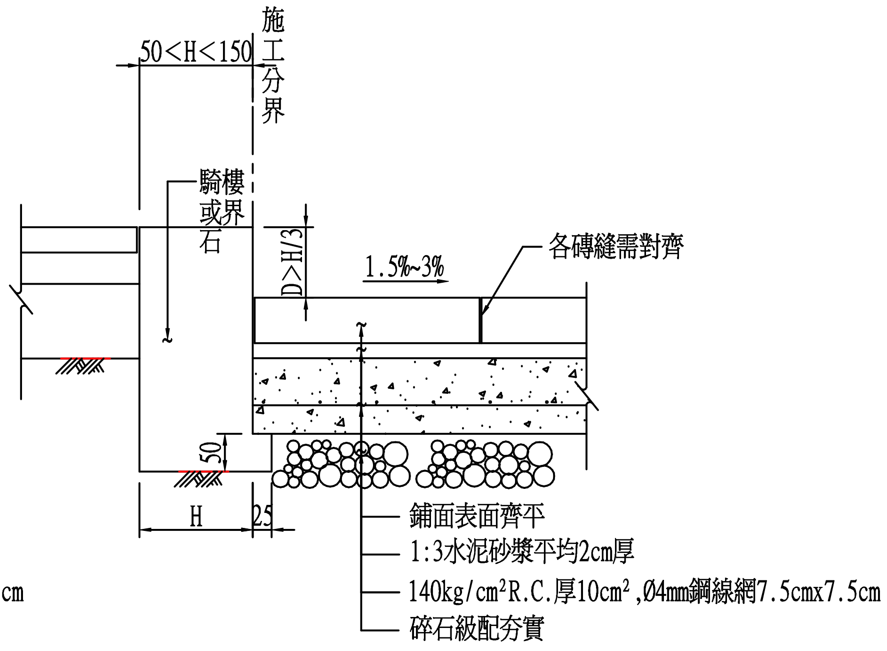
50<H<150
施
工
分
界
騎樓
或界
石
D>H/3
1.5%~3%
各磚縫需對齊
50
H
25
鋪面表面齊平
1:3水泥砂漿平均2cm厚
140kg/cm²R.C.厚10cm²,Ø4mm鋼線網7.5cmx7.5cm
碎石級配夯實

收邊形式示意圖(三)

S=1:5

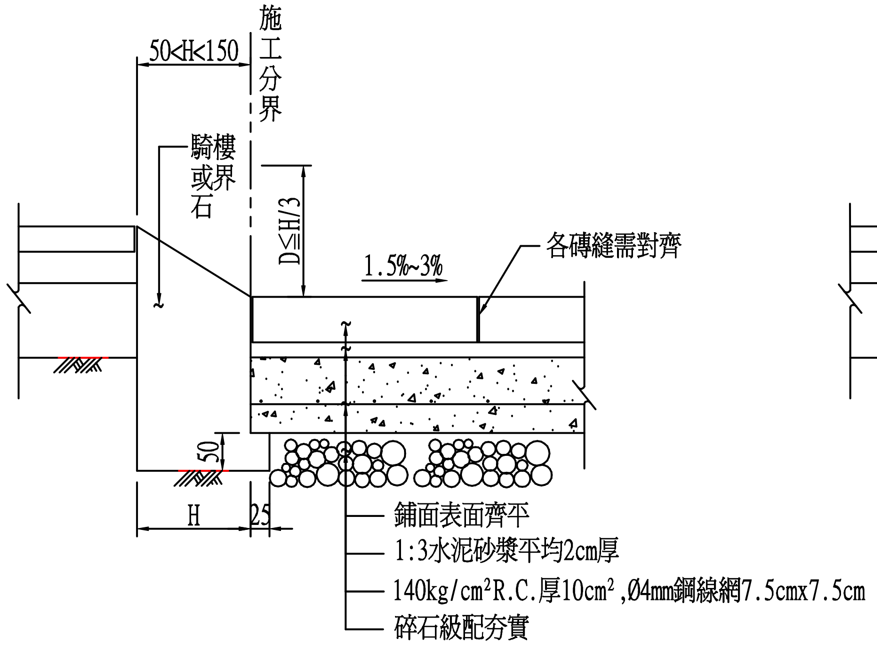
50<H<150
施
工
分
界
騎樓
或界
石
D≦H/3
1.5%~3%
各磚縫需對齊
50
H
25
鋪面表面齊平
1:3水泥砂漿平均2cm厚
140kg/cm²R.C.厚10cm²,Ø4mm鋼線網7.5cmx7.5cm
碎石級配夯實

收邊形式示意圖(四)

S=1:5

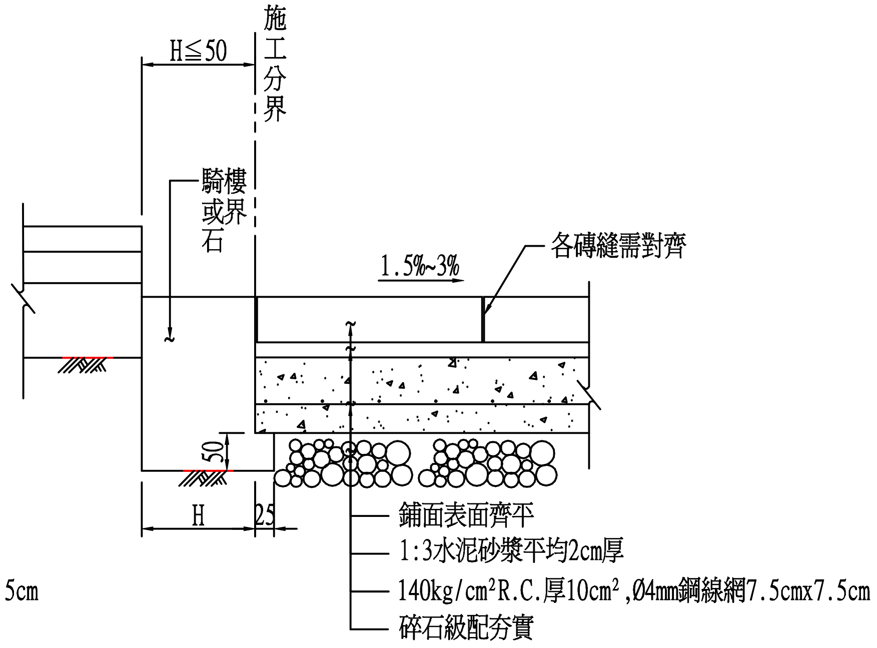
H≦50
施
工
分
界
騎樓
或界
石
1.5%~3%
各磚縫需對齊
50
H
25
鋪面表面齊平
1:3水泥砂漿平均2cm厚
140kg/cm²R.C.厚10cm²,Ø4mm鋼線網7.5cmx7.5cm
碎石級配夯實

收邊形式示意圖(五)

S=1:5

附註:圖示尺寸除另有註明者外，均以mm爲單位。

修正			
圖名	日期	修正者	內容

工程機構全銜

初審		核准	
審核		日期	

（設計單位）

繪製	MM	複核	
初核		日期	

比例	如圖示
參照依據	亞新工程顧問股份有限公司

基層公共工程基本圖彙編

圖名	人行道與騎樓界面收邊示意圖
圖號	HW-026

建檔日期:1995/04/11 14:10:56 星期二　存檔日期:2003/12/04 13:24:31 星期四　圖檔檔名:X:\MAA1123\03035\公共工程基本圖\HW\HW-020　繪圖員:郝 祥 合　承辦工程師:莊 雯 茹　修改次數:2　參考圖檔:03035 ,

Moh And Associates Consulting Engineers